



a. PODJAZD

KOSTKA BETONOWA	6CM
PODSYPKA - PIASEK LUB GRYS	5-12CM
PODBUDOWA- KRUSZYWO ŁAMANE	25CM

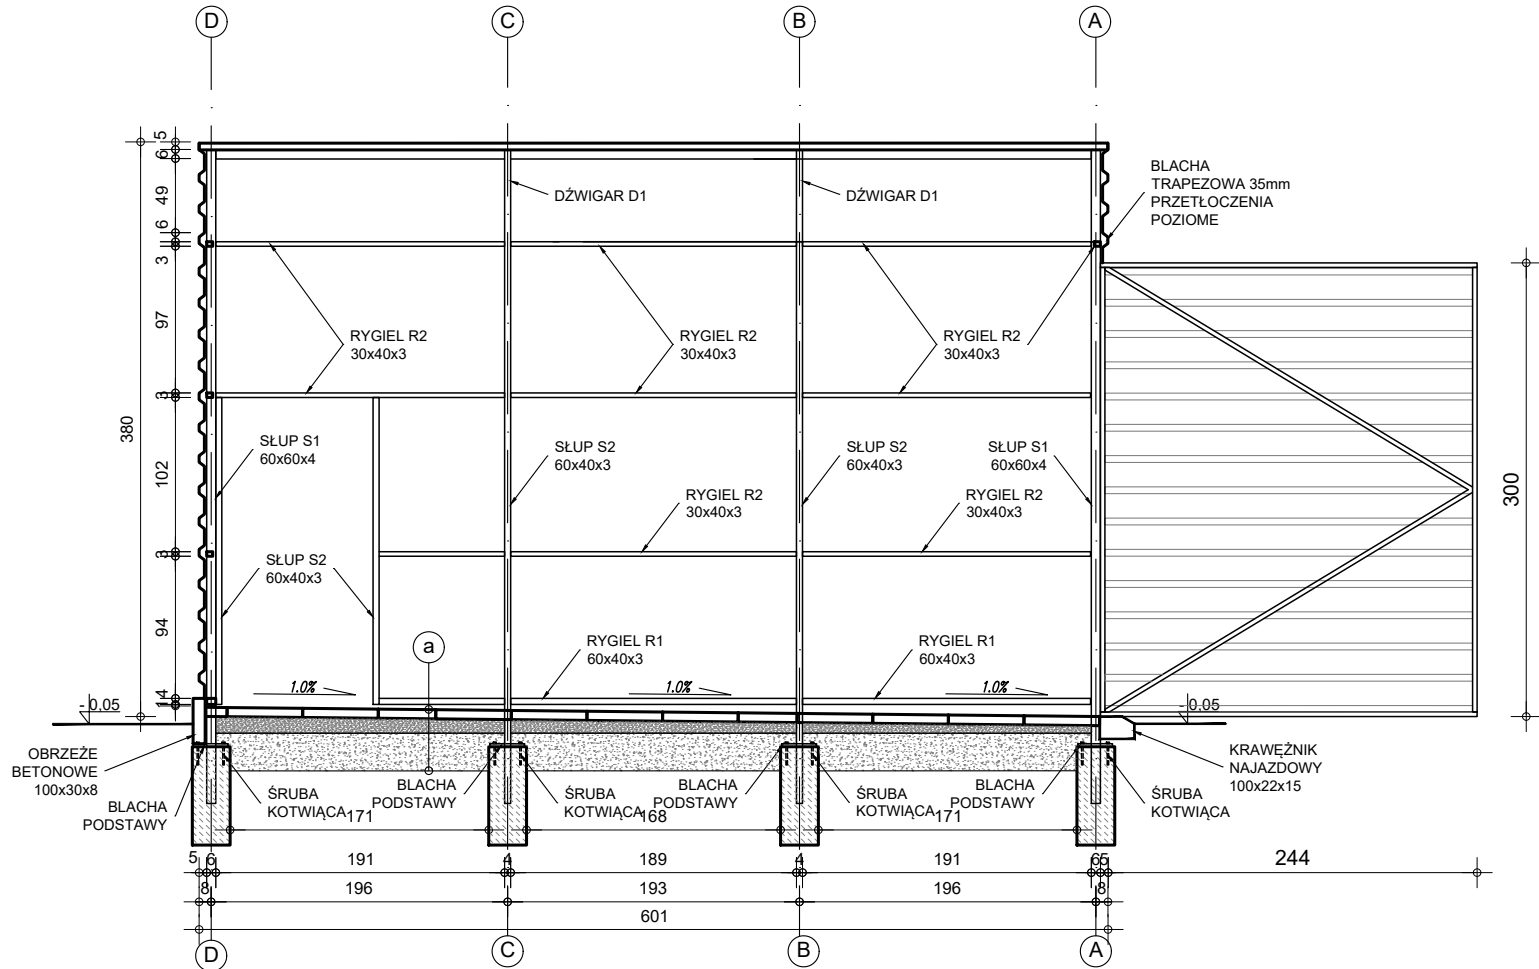

 AGP SP. Z O. O. <small>AL. GEN. HALLERA 157/1, 53 - 201 WROCŁAW TEL./FAX:071/339-20-26, E-MAIL:AGP@AGP.WROC.PL</small>			
OBIEKT	BUDOWA GARAŻU DWUSTANOWISKOWEGO WRAZ Z PRZYŁĄCZEM KANALIZACJI DESZCZOWEJ	STADIUM	PROJEKT BUDOWLANY
ADRES	55-040 KOBIERZYCE DĘBOWA 20	BRANŻA	ARCHITEKTURA
INWESTOR	KOBIERZYCKI OŚRODEK SPORTU I REKREACJI UL. DĘBOWA 20, 55-040 KOBIERZYCE	BIURO BRANŻOWE	AGP SP. Z O. O. AL. GEN. HALLERA 157/1, 53-201 WROCŁAW
TEMAT	PRZEKRÓJ B-B	SKALA RYSUNKU	NR RYSUNKU
DATA	09.2021	1:50	A.03
BRANŻA			
ARCHITEKTURA	ARCH. MARCIN PYTKA 760/94/UW uprawniony w specjalności architektonicznej		

Zestawa się z dwóch stron wydruków 3. Długość i inne dane techniczne nie może być w żadnym celu w całości kopiowane. Wszelkie prawa zastrzeżone. Wykonano w oparciu o dane techniczne i rysunki architektoniczne. Sposób planowania zgodny z projektem AGP SP. Z O. O. I WSPÓLNOŚCI SP. KOMANDYTOWA.